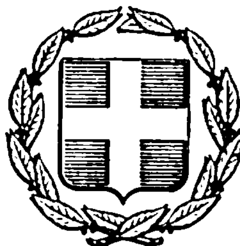


ΕΦΗΜΕΡΙΣ ΤΗΣ ΚΥΒΕΡΝΗΣΕΩΣ
ΤΗΣ ΕΛΛΗΝΙΚΗΣ ΔΗΜΟΚΡΑΤΙΑΣ

ΑΘΗΝΑ 24 ΣΕΠΤΕΜΒΡΙΟΥ 1985	ΤΕΥΧΟΣ ΤΕΤΑΡΤΟ	ΑΡΙΘΜΟΣ ΦΥΛΛΟΥ 455

ΠΕΡΙΕΧΟΜΕΝΑ

ΑΠΑΛΛΟΤΡΙΩΣΕΙΣ

ΑΠΟΦΑΣΕΙΣ

ΑΠΑΛΛΟΤΡΙΩΣΕΙΣ

ΑΠΟΦΑΣΕΙΣ

Αριθ. 2737 (1)

Καθορισμός των ορίων του αιγιαλού και δημιουργία ζώνης παραλίας στη θέση Νυδρί Λευκάδας.

Ο ΝΟΜΑΡΧΗΣ ΛΕΥΚΑΔΑΣ

Έχοντας υπόψη:

1. Τις διατάξεις των άρθρων 1 μέχρι και 7 του Α.Ν. 2344/1940 «περί αιγιαλού και παραλίας», όπως τροποποιήθηκαν και συμπληρώθηκαν με τις διατάξεις: α) του άρθρου 13 του Ν. 1078/1980 και β) του άρθρου 23 του Ν. 1337/1983.

2. Τις διατάξεις της παραγράφου 9 του άρθρου 1 του Κεφαλαίου Β' της 0.208/181/26.4.1982 (Φ.Ε.Κ. 214/26.4.1982 τεύχος Β) κοινής απόφασης των Υπουργών Προεδρίας Κυβερνήσεως και Οικονομικών «Αναμόρφωση Συλλογικών Οργάνων Γνωμοδοτικής και Αποφασιστικής αρμοδιότητας του Υπουργείου Οικονομικών».

3. Την από 23.4.1985 έκθεση της «Επιτροπής καθορισμού των ορίων του αιγιαλού και παραλίας και θέσεων αμμοληψίας», που καθόρισε τα όρια του αιγιαλού και της παραλίας στην περιοχή Οικισμού Νυδρίου Λευκάδας, και το από 29.4.1972 με κλίμακα 1:500 τοπογραφικό διάγραμμα του πολιτικού μηχανικού Παναγιώτη Σακκά, που θεωρήθηκε την 23.4.1985 από τη Διεύθυνση Τεχνικών Υπηρεσιών της Νομαρχίας Λευκάδας και συνοδεύει την έκθεση της προαναφερομένης Επιτροπής.

4. Τη σύμφωνη γνώμη του Γενικού Επιτελείου Ναυτικού, που διατυπώθηκε στο Φ 187.2/239/85 Σχ. 839/15.5.1985 έγγραφό του.

5. Τις διατάξεις του άρθρου 1 της παραγράφου 1 του Ν. 3200/1955 (Φ.Ε.Κ. 97/Α/1955) «περί διοικητικής αποκεντρώσεως» σε συνδυασμό με τις διατάξεις του από 28.6.1955 Β. Δ/τος «περί εξαιρέσεως από της κατά το άρθρο 1 παράγρ. 1 του Ν. 3200/1955 αρμοδιότητος των Νομαρχών αντικειμένων τινών αρμοδιότητος του Υπουργού Οικονομικών», του Β.Δ. 704/1970 και του άρθρου 1 παράγρ. 5 του Π.Δ. 71/25.2.1984, σχετικά με τη μεταβίβαση αρμοδιοτήτων του Υπουργού Οικονομικών στους Νομάρχες και στις περιφερειακές Αρχές διανομαρχιακού επιπέδου, αποφασίζουμε:

Ακυρώνεται η αριθ. 1926/8.4.1982 απόφαση του Νομάρχη Λευκάδας που δημοσιεύτηκε στο αριθ. 394Δ/13.8.82 Φ.Ε.Κ. σχετικά με τον καθορισμό των ορίων αιγιαλού και παραλίας στη θέση Νυδρί Λευκάδας και συγκεκριμένα στα τμήματα ΑΑ-ΒΒ μπροστά από την ιδιοκτησία Σπύρου Λογοθέτη του από 29.4.72 τοπογραφικού διαγράμματος του πολιτικού μηχανικού Παναγιώτη Σακκά που θεωρήθηκε από τη Δ/νση Τεχνικών Υπηρεσιών Νομού Λευκάδας στις 15.3.1982 και

1. Επικυρώνουμε την από 23.4.1985 έκθεση της Επιτροπής καθορισμού των ορίων του αιγιαλού και παραλίας και θέσεων αμμοληψίας, καθώς και το από 29.4.72 τοπογραφικό διάγραμμα, που τη συνοδεύει, το οποίο συντάχθηκε από τον Παναγιώτη Σακκά, μηχανικό, θεωρήθηκε την 23.4.1985 από τη Δ/νση Τεχνικών Υπηρεσιών της Νομαρχίας Λευκάδας, επί του οποίου η πιο πάνω Επιτροπή, με κόκκινη γραμμή καθόρισε τα όρια του αιγιαλού, στη θέση οικισμού Νυδρίου Λευκάδος, και με κίτρινη γραμμή τα όρια της παραλίας στην ίδια θέση μπροστά από ιδιοκτησία Σπύρου Λογοθέτη.

Η παρούσα απόφαση μαζί με την έκθεση και το διάγραμμα, που προαναφέραμε να δημοσιευτούν στην Εφημερίδα της Κυβερνήσεως, σύμφωνα με τις διατάξεις του άρθρου 13 του Ν. 1078/1983.

Λευκάδα, 11 Ιουλίου 1985

Ο Νομάρχης

ΠΑΝ. ΣΚΑΛΤΣΑΣ

ΕΚΘΕΣΗ

Για τον επανακαθορισμό των ορίων αιγιαλού, παραλίας και παλαιού αιγιαλού εις περιοχή Νυδρίου Νομού Λευκάδας.

Λευκάδα, σήμερα την 23.4.1985 η κατά Νόμον αρμοδία επιτροπή αποτελουμένη εκ των 1) Περικλή Παπαρούνη, Οικονομικού Εφόρου Λευκάδας, (ως Προέδρου) 2) Γεράσιμου - Παναγιώτη Αλιφιζάτου, Σημαιοφόρος Λιμενικού Σώματος Λιμενάρχου Λευκάδας (ως μέλος) και 3) Γεώργιου Δημόπουλου, Πολ. Μηχ/κού ΔΕ με 4ο β. Δ/ντού Τεχνικών Υπηρεσιών Νομού Λευκάδας (ως μέλος)

Λαβούσα υπόψη :

α) Το τοπογραφικό διάγραμμα υπό κλίμακα 1 :500 της ανωτέρω περιοχής συνταχθέν την 29.4.1972 υπό του Παναγιώτη Σακκά, Πολ. Μηχ/κού και συμπληρωθέν υπό του Τοπογράφου Μηχ/κού με 4ο β. στη Δ.Τ.Υ.Ν. Λευκάδας Θωμά Λεπεσιώτη και θεωρηθέν υπό του Δ/ντού Τεχν. Υπηρεσιών Ν. Λευκάδας την 22.4.1985.

β) Τις διατάξεις του Α.Ν. 2344/40 «περί αιγιαλού και παραλίας», όπως συμπληρώθηκε και τροποποιήθηκε μέχρι σήμερα.

γ) Τα εκ της διενεργηθείσης την 22.4.1985 αυτοψίας προκύψαντα στοιχεία.

δ) Το αριθ. Φ.187.2/176/78/Λ.Σ. 590/27.3.1978 έγγραφο του Γενικού Επιτελείου Ναυτικού.

ε) Το αριθ. Φ. 187.2/281/80/ΑΣ 967/5.5.80 έγγραφο του ΓΕΝ

ζ) Το αριθ. Α2-ΙV/187.2/684/80/Αριθ. Σ. 2244/22.10. 1980

η) Το αριθ. Α2—ΙV/187.2/125/81/Αριθ. Σ. 339/27. 2.81 έγγραφο του ΓΕΝ.

θ) Το αριθ. Φ. 87/2/112/82/ΑΣ 314/24.2.82 έγγραφο του ΓΕΝ

ι) Το αριθ. Φ. 187.2/555/Αριθ. Σχ. 1930/21.9.84 έγγραφο του ΓΕΝ

κ) Την αριθ. 1926/8.4.1982 απόφαση Νομάρχου Λευκάδας

λ) Το αριθ. Φ. 187.2/118/αριθ. Σ. 423/11.3.85 έγγραφο του ΓΕΝ, αποφασίζει :

Επί του παραπάνω τοπογραφικού διαγράμματος τον επαναοριοθετισμό των ορίων του παλαιού αιγιαλού μεταξύ των τομών ΑΑ-ΒΒ δια συνεχούς κυανής γραμμής ως κατωτέρω :

1. Ως οριογραμμή παλαιού αιγιαλού μεταξύ των τομών ΑΑ-ΒΒ ορίζεται η πολυγωνική των κορυφών 1'' 2'' και 33'' και 4'' εξαρτηθείσης ως ακολούθως :

Η κορυφή 1'' σε απόσταση 20,50 μ. από γωνία οικίας Χριστ. Σολδάτου και σε απόσταση 17,00 μ. από γωνία οικίας που φαίνεται στο συνοδεύον τοπογρ. διάγραμμα.

Η κορυφή 2'' σε απόσταση 27,00 μ. από γωνία οικίας του Ανδρέα Λογοθέτη και σε απόσταση 23,00 μ. από γωνία οικίας Βασιλείου Θερμού.

Η κορυφή 3'' σε απόσταση 20,00 μ. από γωνία οικίας που φαίνεται στο συνοδεύον τοπογραφικό διάγραμμα και σε απόσταση 18,50 μ. από γωνία της ιδίας οικίας.

Η κορυφή 4'' συμπίπτει με την Ν.Δ. γωνία οικίας που φαίνεται στο συνοδεύον τοπογραφικό διάγραμμα.

Οι οριογραμμές αιγιαλού και παραλίας στην περιοχή μεταξύ των τομών ΑΑ-ΒΒ καθώς και οι εκατέρωθεν των παραπάνω τομών ΑΑ-ΒΒ οριογραμμές αιγιαλού παραλίας και παλαιού αιγιαλού επικυρώθηκαν με την αριθ. 1926/8.4.82 απόφαση Νομάρχου Λευκάδας.

Τα Μέλη της Επιτροπής

ΠΕΡΙΚΛΗΣ ΠΑΠΑΡΟΥΝΗΣ
ΓΕΡΑΣΙΜΟΣ ΠΑΝ. ΑΛΕΒΙΖΑΤΟΣ
ΓΕΩΡΓΙΟΣ ΔΗΜΟΠΟΥΛΟΣ

ΕΛΛΗΝΙΚΗ ΔΗΜΟΚΡΑΤΙΑ
ΝΟΜΑΡΧΙΑ ΛΕΥΚΑΔΑΣ
Δ/ΝΣΗ ΤΕΧΝ. ΥΠΗΡΕΣΙΩΝ

ΤΟΠΟΓΡΑΦΙΚΟΝ ΔΙΑΓΡΑΜΜΑ

ΠΑΡΑΛΙΑΚΗΣ ΖΩΝΗΣ ΕΙΣ ΠΕΡΙΟΧΗΝ ΟΙΚΙΣΜΟΥ "ΝΥΔΡΙΟΥ"
ΝΟΜΟΥ ΛΕΥΚΑΔΑΣ ΔΙΑ ΤΟΝ ΕΠΑΝΚΑΘΟΡΙΣΜΟΝ ΤΩΝ ΟΡΙΩΝ
ΠΑΛΑΙΟΥ ΑΙΓΙΑΛΟΥ
ΣΥΝΟΔΕΥΟΝ ΤΗΝ ΑΠΟ 23/4/ΕΚΘΕΣΗ

Κλίμαξ 1:500

ΥΠΟΜΝΗΜΑ

1. Το παρόν αποτελεί ακριβές αντίγραφο τοπογραφικού [illegible] του 29.4.1962 υπό του Πολιτικού Μηχανικού [illegible] Μηχανικού και θεωρηθέντος υπό 14.9.1972 υπό του Δ/ντού Τεχ. Υπηρεσιών Ν. Λευκάδας επί του οποίου συνεπληρώθησαν αι μέχρι σήμερον αποτυπωθείσαι οικίαι ως και τα εκτελεσθέντα υπό του Δημοσίου λιμενικά έργα.

2. Σύμβολισμοί.

———	Γραμμή Αιγιαλού
———	» Παραλίας
———	» Παλαιού αιγιαλού

I/Κ Ισογείου Κεραμοσκεπής
II/Κ Διώροφου Κεραμοσκεπής
III/Κ Τριώροφου »
I/Π Ισογείου Πλακοσκεπής
II/Π Διώροφου »
III/Π Τριώροφου »
I/Ε Ισογείου Ετοιμ.

ΑΠΟΣΠΑΣΜΑ ΧΑΡΤΟΥ
ΚΛΙΜΑΞ 1:50000

ΣΗΜΕΙΩΣΙΣ: Η διακεκομμένη γραμμή σημειώνει τη θέση της αποτυπωθείσης παραλιακής ζώνης.

Λευκάδα 23 - 4 - 1985


Η Επιτροπή καθορισμού ορίων αιγιαλού και παραλίας

1. Περικλής Παπαρούνης, Πολιτικός Μηχανικός Νομαρχίας Λευκάδας
2. Πραβίνος Παναγιώτης, Αντιπλοίαρχος Λ.Σ., Λιμενάρχης Λευκάδας
3. Γεώργιος Δημόπουλος, Τοπ. Μηχ. ΔΕ με Α' β., Δ/ντής Τεχ. Υπηρ. Ν. Λευκάδας

ΕΘΕΩΡΗΘΗ
Λευκάδα 23-4-85
Ο Δ/ντής Τεχν. Υπηρ.
[signature]
Γ. ΔΗΜΟΠΟΥΛΟΣ
Τοπ. Μηχ. ΔΕ με Α'

Ν. ΣΕΓΚΑΝ
Επί τόπου για την αυτοψία της αποτυπώσεως
Λευκάδα 23-4-85
Ο Προϊστάμενος ΤΣΕ

Θ. Αποστολάτης
Τοπ. Μηχ. ΔΕ με Α' β.

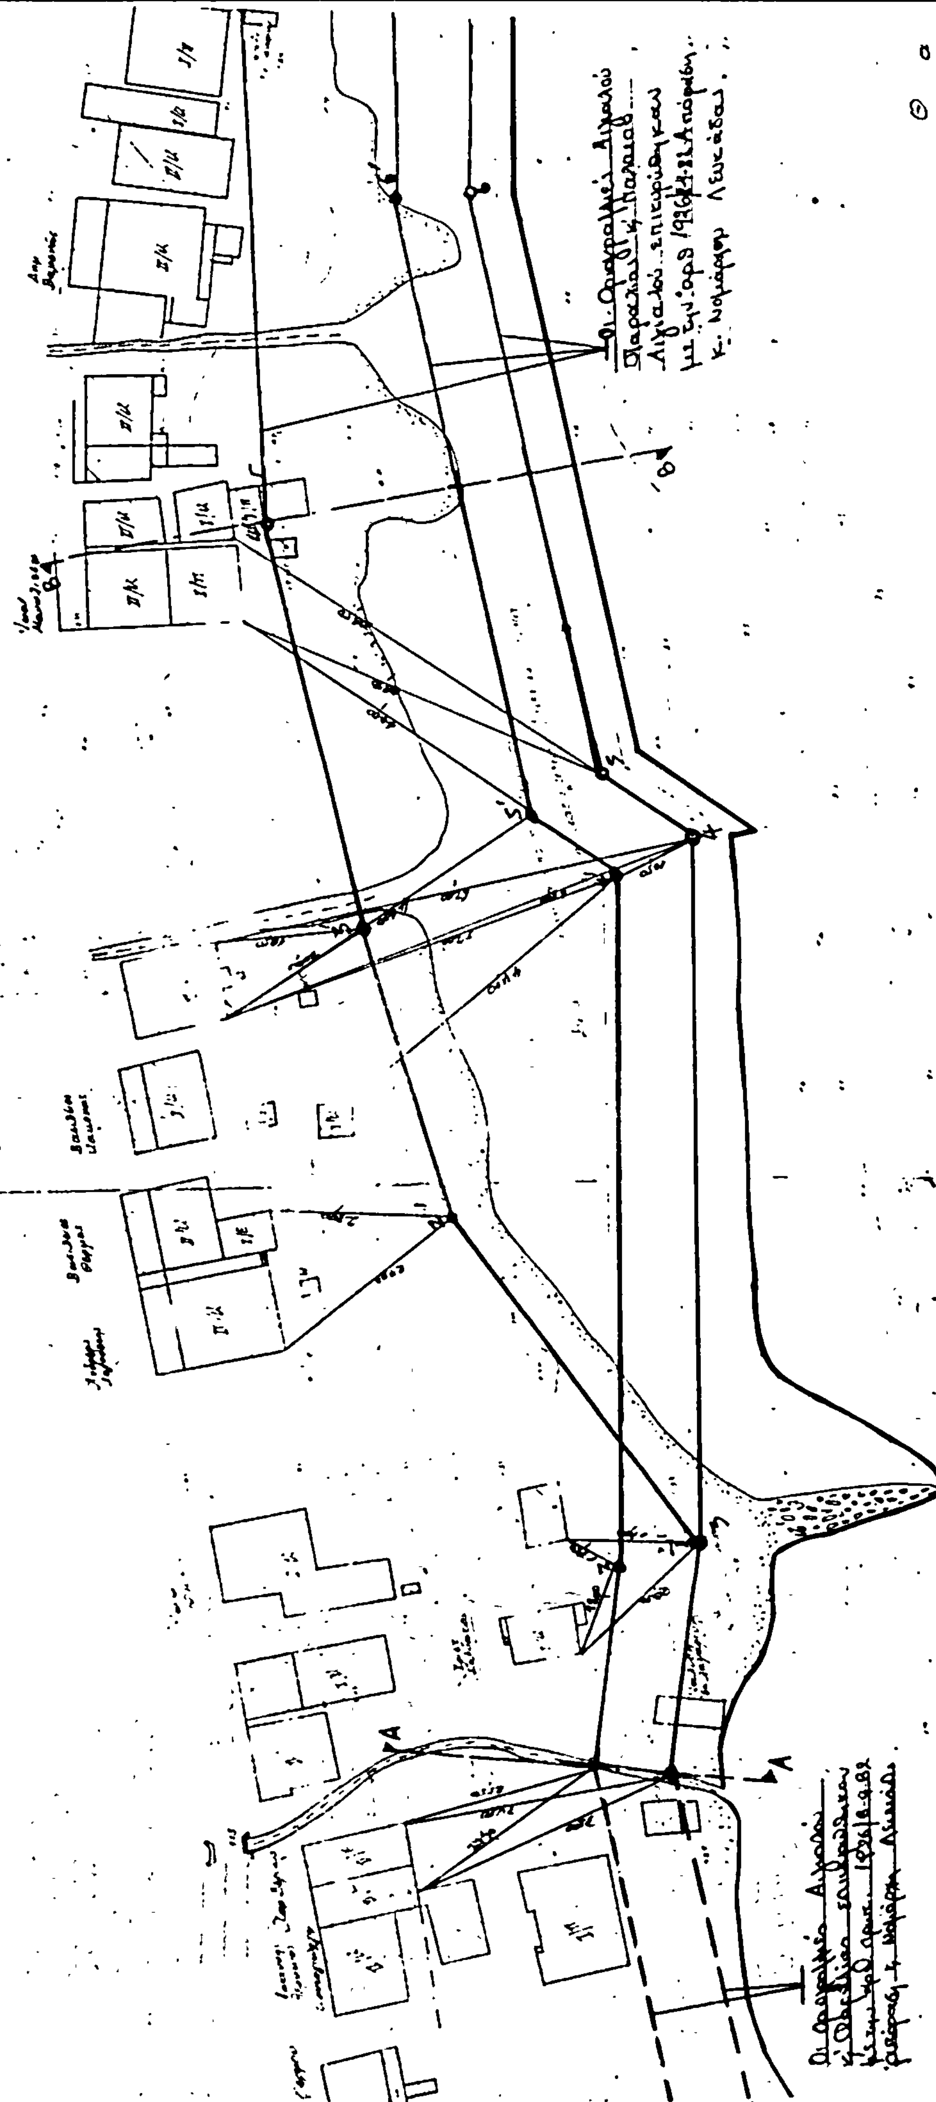

Αριθ. 9384 (2)

Καθορισμός των ορίων του αιγιαλού και δημιουργία ζώνης παραλίας στη θέση Κορινό Πιερίας, από έλος μέχρι κανάλι.

Η ΝΟΜΑΡΧΗΣ ΠΙΕΡΙΑΣ

Έχοντας υπόψη:

1. Τις διατάξεις των άρθρων 1 μέχρι και 7 του Α.Ν. 2344/1940 «περί αιγιαλού και παραλίας», όπως τροποποιήθηκαν και συμπληρώθηκαν με τις διατάξεις: α) του άρθρου 13 του Ν. 1078/1980 και β) του άρθρου 23 του Ν. 1337/1983

2. Τις διατάξεις της παραγρ. 9 του άρθρου 1 του Κεφαλαίου Β' της 0.208/181/26.4.1982 (Φ.Ε.Κ. 214/26.4.1982 Τ.Β') κοινής απόφασης των Υπουργών Προεδρίας Κυβερνήσεως και Οικονομικών «Αναμόρφωση Συλλογιών Οργάνων Γνωμοδοτικής και Αποφασιστικής αρμοδιότητας του Υπουργείου Οικονομικών».

3. Την από 4.4.1985 έκθεση της Επιτροπής καθορισμού των ορίων του αιγιαλού και παραλίας, που καθόρισε τα όρια του αιγιαλού και της παραλίας στην περιοχή Κορινού Πιερίας από έλος μέχρι κανάλι και το από Ιούνιο 1984 με κλίμακα 1:1000 τοπογραφικό διάγραμμα του συντάξαντος τοπογράφου υπομηχανικού Κων/νου Οικονόμου, που θεωρήθηκε την 25.6.1984 από τη Δ/νση Τεχνικών Υπηρεσιών της Νομαρχίας Πιερίας και συνοδεύει την έκθεση της προαναφερομένης Επιτροπής.

4. Τη σύμφωνη γνώμη του Γενικού Επιτελείου Ναυτικού που διατυπώθηκε στο αριθ. 187.2/308/85/19.6.1985 έγγραφό του.

5. Τις διατάξεις του άρθρ. 1 της παράγρ. 1 του Ν. 3200/1955 /(Φ.Ε.Κ. 97/Α/1955) «περί διοικητικής αποκεντρώσεως» σε συνδυασμό με τις διατάξεις του από 28.6.1955 Β. Δ/τος «περί εξαιρέσεως από της κατά το άρθρο 1 παράγρ. 1 του Ν. 3200/1955 αρμοδιότητος των Νομαρχών, αντικειμένων τινών αρμοδιοτήτων του Υπουργού Οικονομικών» του Β.Δ. 704/1970 και του άρθρ. 1 παράγρ. 5 του Π.Δ. 71/25.2.1984, σχετικά με τη μεταβίβαση αρμοδιοτήτων του Υπουργού Οικονομικών στους Νομάρχες και στις περιφερειακές Αρχές διανομαρχιακού επιπέδου, αποφασίζουμε:

1. Επικυρώνουμε την από 4.4.1985 έκθεση της Επιτροπής καθορισμού των ορίων αιγιαλού και παραλίας και παλαιού αιγιαλού καθώς και το από Ιούνιο 1984 τοπογραφικό διάγραμμα, που τη συνοδεύει, το οποίο συντάχθηκε από τον Κων/νο Οικονόμο τοπογράφο υπομηχανικό, με κλίμακα 1:1000 και θεωρήθηκε την 25.6.1984 από τη Δ/νση Τεχνικών Υπηρεσιών της Νομαρχίας Πιερίας, επί του οποίου η πιο πάνω Επιτροπή, με κόκκινη γραμμή, καθόρισε τα όρια του αιγιαλού στη θέση Κορινό Πιερίας, από έλος μέχρι κανάλι, με κίτρινη γραμμή, τα όρια της παραλίας και με μπλε γραμμή τα όρια του παλαιού αιγιαλού στην ίδια θέση.

Η παρούσα απόφαση μαζί με την έκθεση και το διάγραμμα, που προαναφέραμε, να δημοσιευθούν στην Εφημερίδα της Κυβερνήσεως, σύμφωνα με τις διατάξεις του άρθρ. 13 του Ν. 1078/1983.

Κατερίνη, 8 Αυγούστου 1985

Η Νομάρχης

ΜΑΡΙΑ ΑΡΣΕΝΗ

ΕΚΘΕΣΗ

Επιτροπής Καθορισμού των ορίων αιιαλού άρθρ. 74 Π.Δ. 636/77

Δια τον καθορισμό το πρώτον των ορίων του αιγιαλού Κορινού Πιερίας, από έλος μέχρι κανάλι.

Κατερίνη την 4 Απριλίου 1985 ημέρα Πέμπτη οι υπογεγραμμένοι:

1. Η Γεωργία Παζαρούλα -Κατρανιά, νόμιμη αναπληρώτρια του Οικονομικού Εφόρου Κατερίνης, ως Πρόεδρος.

2. Γερακάρης Πασχάλης Κεντρικός Λιμενάρχης Θεσ/νίκης, ως Μέλος.

3. Γρηγόριος Πάτσας αναπλ. Δ/ντού Τεχνικών Υπηρεσιών Πιερίας, ως Μέλος αποτελούντες την επιτροπή καθορισμού των ορίων αιγιαλού δια του αριθ. 74 του Π.Δ. 637/77 και της αριθ. 882/4.1.1985 απόφασης της Νομάρχου Πιερίας (παρ. 1 άρθρ. 63 του Π.Δ. 636/77 συγκληθείσα με την αριθ. 3746/29.3.1985 εντολή του Προέδρου αυτής, μεταβήκαμε επί τόπου στην παραπάνω περιοχή την 4.4.19.

Και αφού έλαβαν υπόψη:

1. Τις διατάξεις του Α.Ν. 1540/1938 όπως τροποποιήθηκε από τον Α.Ν. 2344/1940, τον Α.Ν. 263/1968 και το άρθρ. 20 του Ν. 719/1977.

2. Το από Ιουνίου 1984 τοπογραφικό και υψομετρικό διάγραμμα κλίμακας 1:1000 που συνέταξε ο τοπογράφος υπομηχανικός της Δ/νσης Δασών Πιερίας και θεωρήθηκε από το Δ/ντή Τεχνικών Υπηρεσιών Πιερίας Χρήστο Γεωργανόπουλο, την 25.6.1984.

3. Τις υποδείξεις του ΓΕΝ, που διατυπώθηκαν με το αριθ. 187.2/652/84/31.10.1984 έγγραφό του

4. Την εκ της επιτοπίου μεταβάσεως σχηματισθείσα αντίληψη περί του πλάτους της βρεχομένης ζώνης της ξηράς και λοιπών συναφών στοιχείων ήτοι:

α) Η έκταση είναι πεδινή αμμώδης με ομαλή κλίση εδάφους αραιή βλάστηση στο παραθαλάσσιο τμήμα.

β) Ο θαλάσσιος χώρος είναι αναπεπταμένο πέλαγος.

γ) Κύριες διευθύνσεις πνεόντων ανέμων βορειοανατολικοί, μέγιστο σύνηθες ύψος κύματος της τάξης των 2 έως 2,50 μέτρων, αποφασίζει:

Καθορίζει επί του παραπάνω διαγράμματος:

α) την οριογραμμή του αιγιαλού με ερυθρά συνεχή πολυγωνική γραμμή της οποίας οι κορυφές εξασφαλίζονται από σταθερά σημεία.

β) Την οριογραμμή της παραλίας με συνεχή κίτρινη πολυγωνική γραμμή της οποίας οι κορυφές εξασφαλίζονται από σταθερά σημεία.

Τίθεται ζώνη παραλίας πλάτους παντού 10μ. επειδή δεν εξυπηρετούνται οι σκοποί του άρθρου 7 παράγρ. 1 του Α.Ν. 2344/40.

γ) Την οριογραμμή του παλαιού αιγιαλού με κυανή πολυγωνική γραμμή της οποίας οι κορυφές εξασφαλίζονται από σταθερά σημεία.

Γ. ΠΑΖΑΡΟΥΛΑ ΚΑΤΡΑΝΙΑ, Π. ΓΕΡΑΚΑΡΗΣ


ΓΡΗΓΟΡΙΟΣ ΑΡ. ΠΑΤΣΑΣ


ΤΟΠΟΓΡΑΦΙΚΟ ΔΙΑΓΡΑΜΜΑ
ΚΑΘΟΡΙΣΜΟΥ ΟΡΙΩΝ ΑΙΓΙΑΛΟΥ-ΠΑΛΑΙΟΥ ΑΙΓΙΑΛΟΥ
ΠΑΡΑΛΙΑΣ ΚΟΡΙΝΟΥ


ΑΡΜΟΔΙΑ: ΟΙΚΟΝΟΜΙΚΗ ΕΦΟΡΙΑ ΚΑΤΕΡΙΝΗΣ
ΝΟΜΑΡΧΙΑΣ ΠΙΕΡΙΑΣ

κλιμαξ 1:1000
ισοδιάσταση ανά 0,50μ

Κατερινη Ιούνιος 1984
Ο Συντάξας

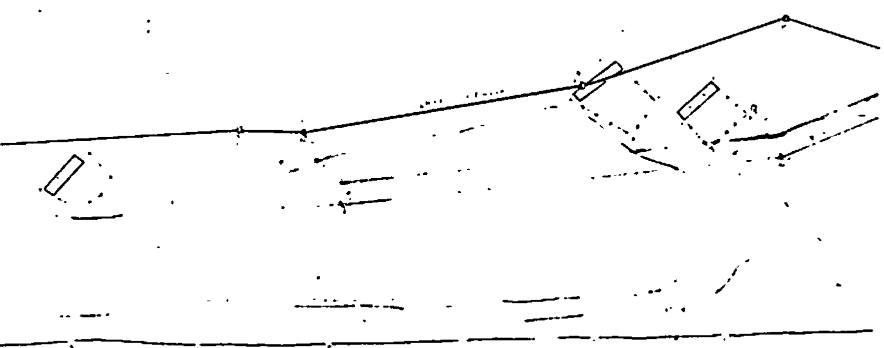

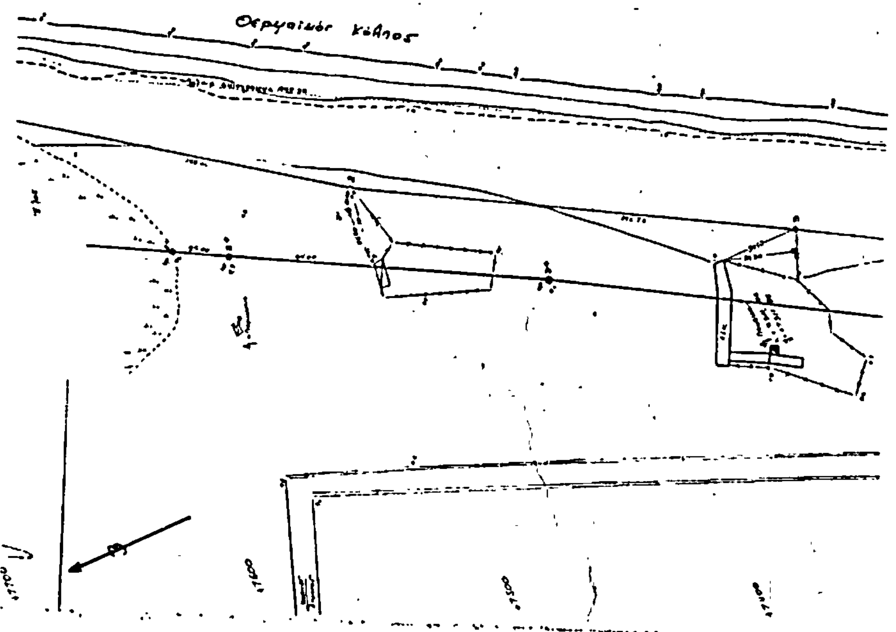

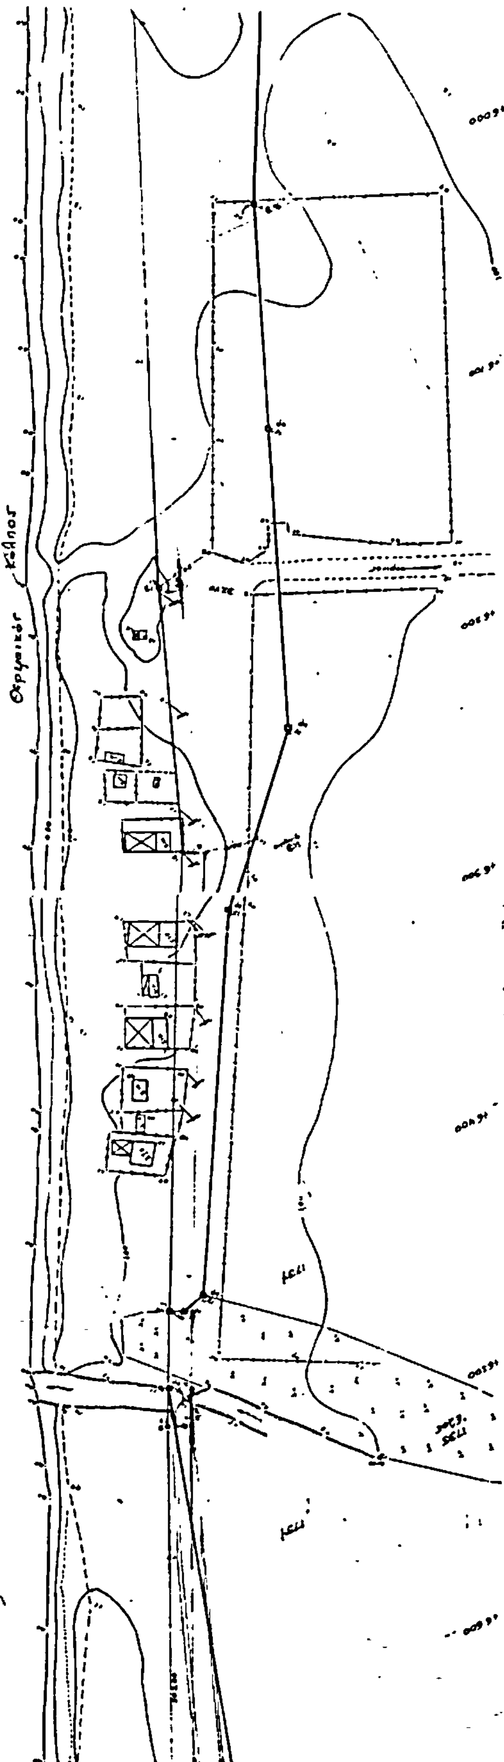
Θερμαϊκός Κόλπος

